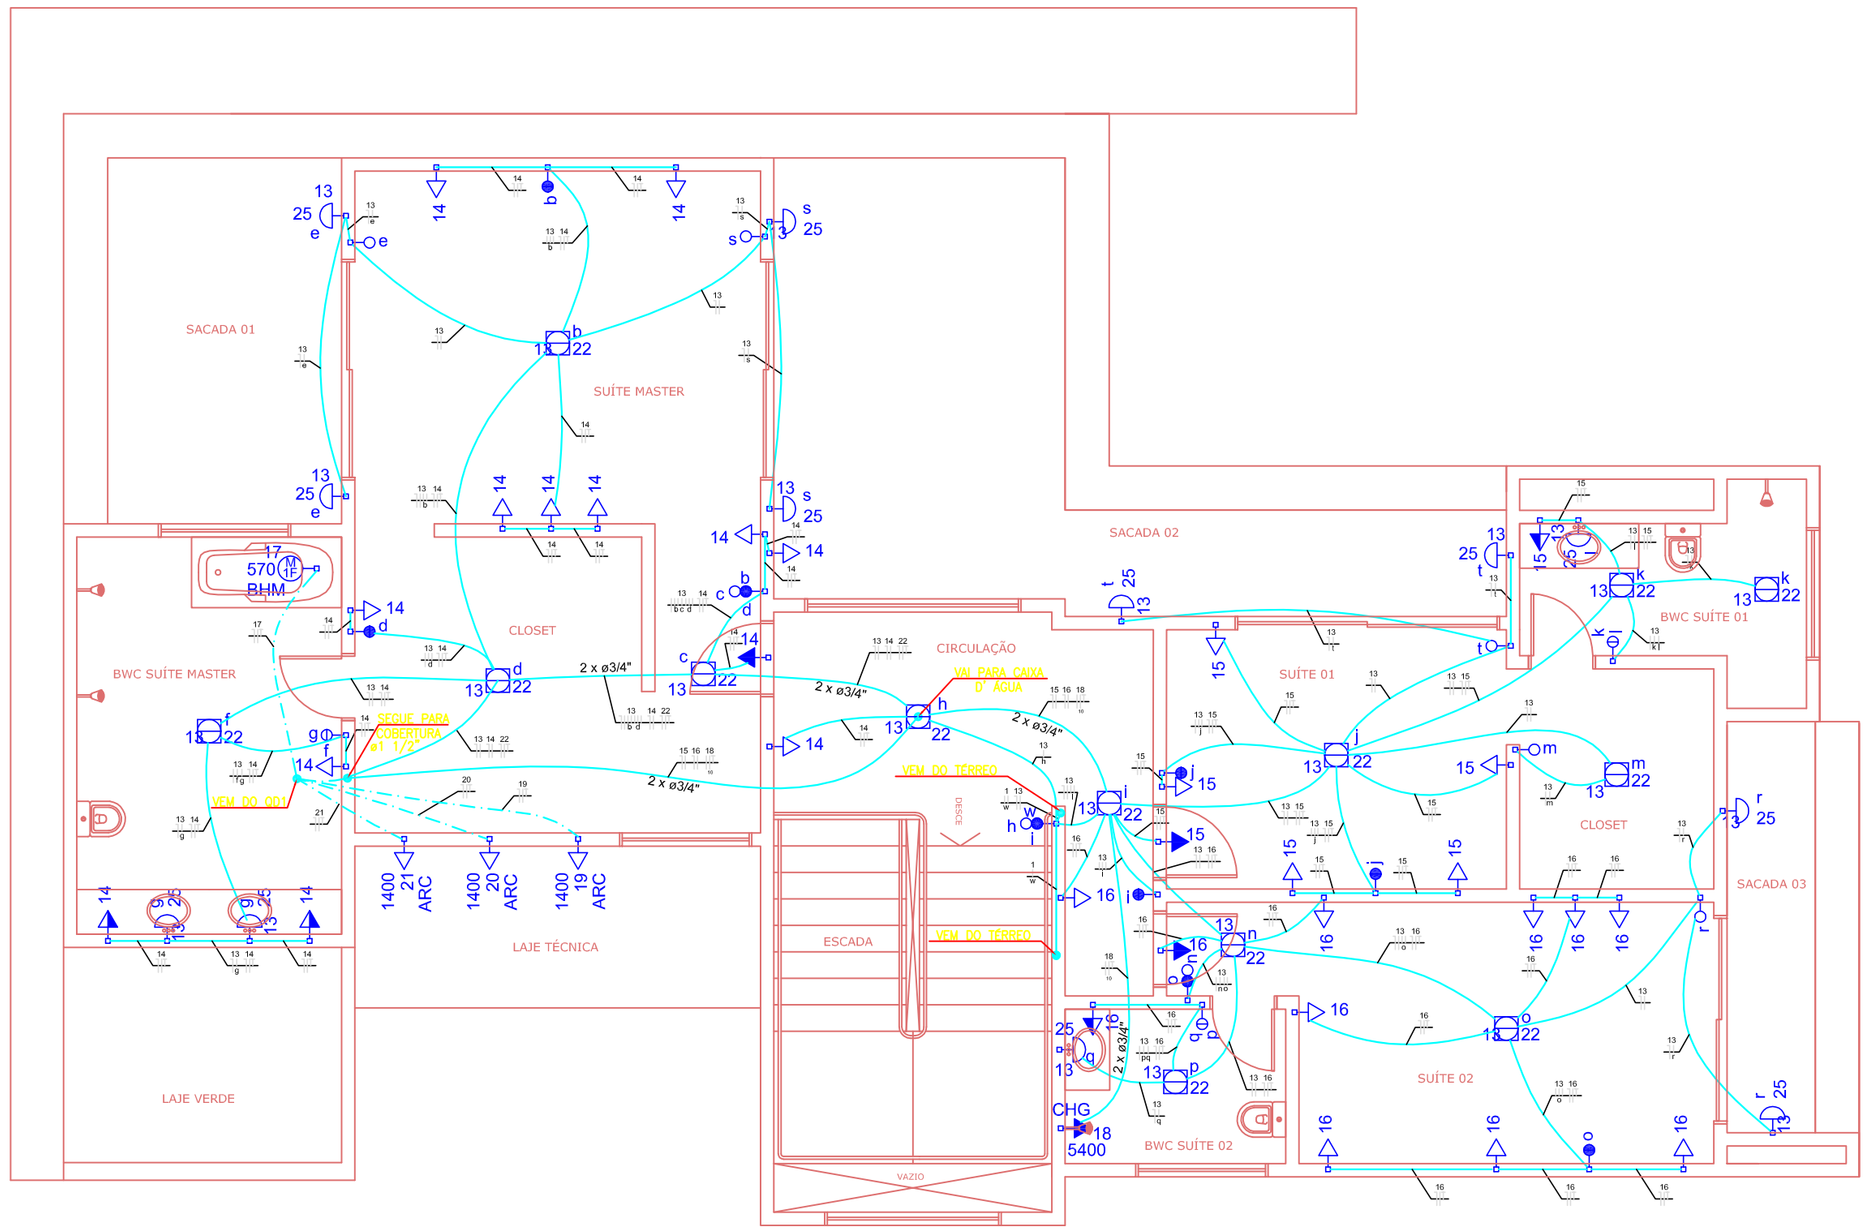

ELÉTRICO – SUPERIOR

Escala 1/50

0 1m 2m

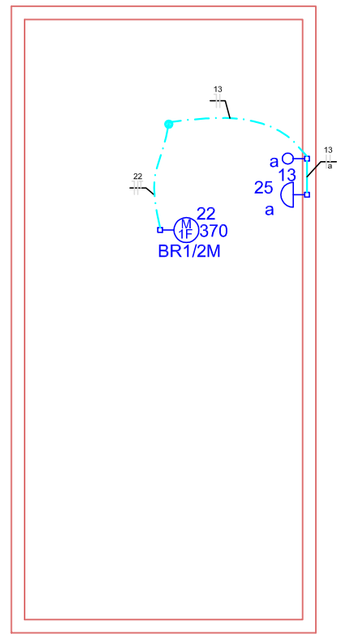

ELÉTRICO – CAIXA D' ÁGUA

Escala 1/50

0 1m 2m

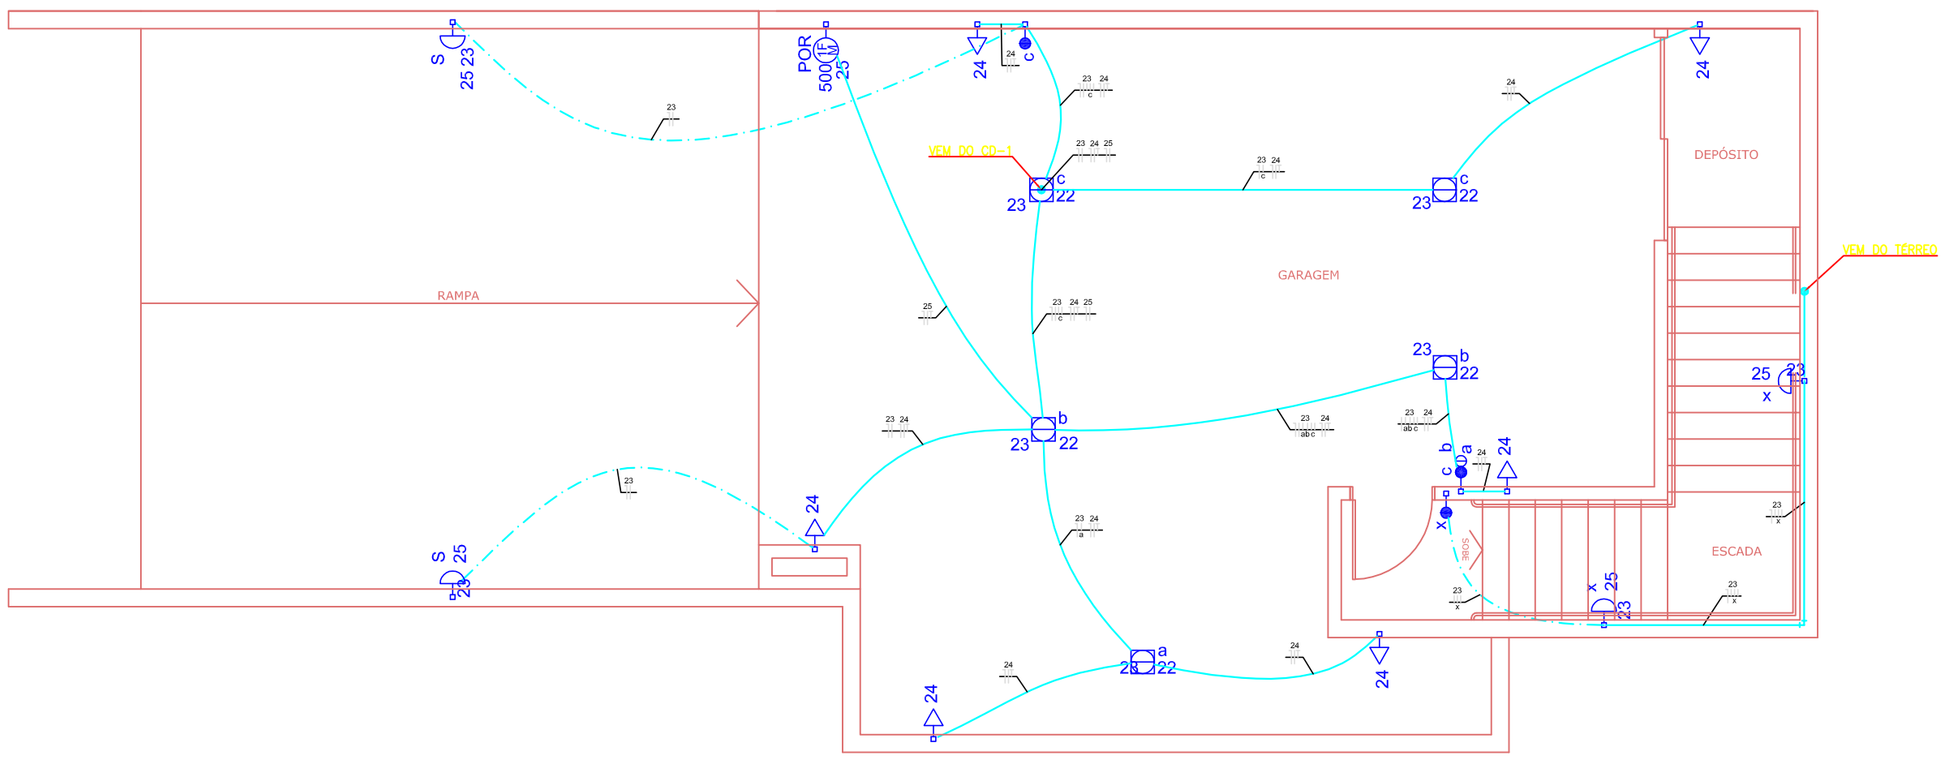

ELÉTRICO – SUBSOLO

Escala 1/50

0 1m 2m

Legenda

3 t	1 tecla simples & 1 tomada 2P+T - 1,10m do piso
	Caixa de medição embutir a 1,50m do piso
300x300x300	Caixa de passagem de embutir no piso
	Entrada de serviço
a a b	Interruptor 1 simples e 1 paralelo - 1,10m do piso
w w	Interruptor 1 simples e 2 paralelos - 1,10m do piso
w b b	Interruptor 2 simples e 1 paraleo - 1,10m do piso
m	Interruptor paralelo 1 tecla - 1,10m do piso
e e	Interruptor paralelo 2 teclas -- 1,10m do piso
k	Interruptor simples 1 tecla - 1,10m do piso
f f	Interruptor simples 2 teclas - 1,10m do piso
1 u 22	Luminária p/ lâmpada - teto
l 25	Luminária p/ lâmpada - parede - 1,8m do piso
11 1500 BR2M	Ponto 2P+T no piso
	Quadro de distribuição - embutir a 1,50m do piso
12	Ponto 2P+T a 2,20m do piso
2 (2x)	Tomada universal (2)2P+T a 0,30m do piso
4 (2x)	Tomada universal (2)2P+T a 1,10m do piso
2	Tomada universal 2P+T a 0,30m do piso
4	Tomada universal 2P+T a 1,10m do piso
CHG	Chuveiro Elétrico
ARC	Ar condicionado
LLG	Maquina de Lavar Louça
EXA	Exaustor
BR	Bomba de Recalque 1/2cv
SER	Secadora de roupas
LRP	Maquina de Lavar Roupa
POR	Portão Eletrônico
FEL	Forno Elétrico
14 16 / 4 ø1"	* Conduto com Fios Neutro ( ), Fase ( ), Retorno ( ) e Terra ( ) respectivamente com nº do circuito, bitola do condutor e diâmetro do eletroduto
	* Eletroduto PVC - Teto ou Parede
	* Eletroduto PVC - Piso

OBS: Todas tomadas do circuito da cozinha e área de serviço deverão ter pinos especiais de 15A

TODAS AS MEDIDAS, COTAS, E ÁREAS, BEM COMO O ATENDIMENTO AO CÓDIGO DE OBRAS - LEI 19/15 - SÃO DE RESPONSABILIDADE DO AUTOR DO PROJETO.

PREFEITURA MUNICIPAL

"O AUTOR DO PROJETO E O RESPONSÁVEL TÉCNICO SÃO RESPONSÁVEIS CIVIL E ADMINISTRATIVAMENTE PELO ATENDIMENTO DAS ESPECIFICAÇÕES CONSTANTES NOS ANEXOS DO DECRETO Nº 212/2007, DA LEGISLAÇÃO MUNICIPAL E NORMAS BRASILEIRAS VIGENTES, SUJEITANDO-SE ÀS SANÇÕES LEGAIS DECORRENTES DE EVENTUAIS PREJUÍZOS A TERCEIROS."

Nº	comentários	autor	data

REVISÃO DE PRANCHAS

EMPRESA RESPONSÁVEL:
SOLO BRASIL ENGENHARIA LTDA.
CNPJ: 12.426.021/0001-52
ENDEREÇO: RUA CELESTE SANTIL 358 - AHÚ - CURITIBA - PR

TELEFONES: [41] 98849-8460
www.solobrasil@eng.br

FINALIDADE E NATUREZA DA EDIFICAÇÃO:
CONSTRUÇÃO DE UMA HABITAÇÃO UNIFAMILIAR EM ALVENARIA

PROPRIETÁRIO:
*CONFIDENCIAL

AUTOR DO PROJETO:	TÍTULO PROFISSIONAL:	CREA:
*CONFIDENCIAL	Eng. Civil	PR- XXXXX/D
RESPONSÁVEL TÉCNICO:	TÍTULO PROFISSIONAL:	CREA:
*CONFIDENCIAL	Eng. Civil	PR- XXXXX/D

PRANCHA Nº: 1/3

ESCALA: INDICADA

DATA: 03/04/2020

REFERÊNCIA:
ELÉTRICO - Planta Subsolo, Superior e Caixa d' Água

DIREITOS AUTORAIS RESERVADOS - LEI 5988-DEZ/73 - ALTERAÇÕES E/OU REPRODUÇÃO APENAS COM AUTORIZAÇÃO DO AUTOR DO PROJETO

A2+(785x575)